ОБЩЕСТВО С ОГРАНИЧЕННОЙ ОТВЕТСТВЕННОСТЬЮ
«ПРО-ДЖЕКТ»

Заказчик: МАДОУ города Нижневартовска
ДС №9 «Малахитовая шкатулка»

ТЕХНИЧЕСКОЕ ЗАКЛЮЧЕНИЕ ОБУСТРОЙСТВА ВХОДНОЙ ГРУППЫ И ЭВАКУАЦИОННОГО ВЫХОДА ДЛЯ ДОСТУПНОСТИ МГН В ЗДАНИЕ ДЕТСКОГО САДА №9 «МАЛАХИТОВАЯ ШКАТУЛКА»

по адресу: ХМАО – Югра, г. Нижневартовск,
ул. Северная, д. 66а

ШИФР 444-2023-07-ТЗ

2023 г.

Инв. № подл.	Подпись и дата	Взам. инв. №

ОБЩЕСТВО С ОГРАНИЧЕННОЙ ОТВЕТСТВЕННОСТЬЮ «ПРО-ДЖЕКТ»

ТЕХНИЧЕСКОЕ ЗАКЛЮЧЕНИЕ ОБУСТРОЙСТВА ВХОДНОЙ ГРУППЫ И ЭВАКУАЦИОННОГО ВЫХОДА ДЛЯ ДОСТУПНОСТИ МГН В ЗДАНИЕ ДЕТСКОГО САДА №9 «МАЛАХИТОВАЯ ШКАТУЛКА»

по адресу: ХМАО – Югра, г. Нижневартовск,
ул. Северная, д.66а

ШИФР 444-2023-07-ТЗ

Главный инженер проекта Н.Н. Ермошкина

Общество с ограниченной ответственностью «Про-джект» Тюменская область Ханты-Мансийский автономный округ г. Нижневартовск Российская Федерация

2023 г.

Инв. № подл.	Подпись и дата	Взам. инв. №

Состав документации

№ тома	Наименование	Примечание
Шифр 444-2023-07-ТЗ	**Техническое заключение обустройства входной группы и эвакуационного выхода для доступности МГН в здание детского сада №9 «Малахитовая шкатулка»** по адресу: ХМАО – ЮГРА, г. Нижневартовск, ул. Северная, д. 66а	

СОСТАВ ИСПОЛНИТЕЛЕЙ

Колосова А.И.		руководитель группы проектирования
Логин М.А.		нормоконтроль
Ермошкина Н.Н.		главный инженер проекта

СОДЕРЖАНИЕ

ОБЩЕСТВО С ОГРАНИЧЕННОЙ ОТВЕТСТВЕННОСТЬЮ **1**
1. ТЕКСТОВАЯ ЧАСТЬ **6**
1.1. Основание для проведения обследования здания детского сада 6
1.2. Сведения об организации, выполнявшей обследование 6
1.3. Свидетельство о допуске специализированной организации 6
1.4. Сведения о специалистах 7
2. ОБЪЕКТ ОБСЛЕДОВАНИЯ **7**
3. ДАННЫЕ О ЗАКАЗЧИКЕ **7**
4. ЦЕЛЬ ОБСЛЕДОВАНИЯ **7**
5. СОДЕРЖАНИЕ ОБСЛЕДОВАНИЯ **7**
6. СВЕДЕНИЯ О РАССМОТРЕННЫХ В ПРОЦЕССЕ ОБСЛЕДОВАНИЯ ДОКУМЕНТАХ **7**
7. КРАТКАЯ ХАРАКТЕРИСТИКА И НАЗНАЧЕНИЕ ОБЪЕКТА ОБСЛЕДОВАНИЯ **8**
7.1. Общие сведения 8
7.2. Назначение объекта обследования 8
7.3. Краткая характеристика объекта обследования 8
8. РЕЗУЛЬТАТЫ ОБСЛЕДОВАНИЯ **9**
9. МЕРОПРИЯТИЯ И ОЦЕНКА СТОИМОСТИ РАБОТ ПО ВЫПОЛНЕНИЮ ДОСТУПНОСТИ МГН В ЗДАНИЕ ДЕТСКОГО САДА. **10**
10. ЗАКЛЮЧЕНИЕ ПО РЕЗУЛЬТАТАМ ОБСЛЕДОВАНИЯ **11**
ПРИЛОЖЕНИЕ А. ВЫПИСКА ИЗ РЕЕСТРА ЧЛЕНОВ САМОРЕГУЛИРУЕМОЙ ОРГАНИЗАЦИИ **12**
ПРИЛОЖЕНИЕ Б. КОПИЯ УДОСТОВЕРЕНИЯ **14**
ПРИЛОЖЕНИЕ В. ПЕРЕЧЕНЬ ПРИБОРОВ И ОБОРУДОВАНИЯ **15**
ПРИЛОЖЕНИЕ Г. СПИСОК НОРМАТИВНОЙ, ТЕХНИЧЕСКОЙ И МЕТОДИЧЕСКОЙ ДОКУМЕНТАЦИИ, ИСПОЛЬЗУЕМОЙ В ПРОЦЕССЕ ОБСЛЕДОВАНИЯ **16**
2. ГРАФИЧЕСКАЯ ЧАСТЬ **17**

1. ТЕКСТОВАЯ ЧАСТЬ

1.1. Основание для проведения обследования здания детского сада

Основанием для проведения обследования входной группы и эвакуационного выхода для доступности МГН в здание детского сада являются:
- статья 15 Федерального закона от 24.11.1995г №181-ФЗ «О социальной защите инвалидов в Российской Федерации»;
-СП 59.13330.2020. Свод правил. Доступность зданий и сооружений для маломобильных групп населения.

1.2. Сведения об организации, выполнявшей обследование

Данное обследование выполнено организацией, допущенной к проведению работ по обследованию несущих конструкций зданий и сооружений, оснащенной необходимой инструментальной и приборной базой и имеющей в своем составе квалифицированных специалистов.

Полное наименование предприятия (согласно Уставу)	Общество с ограниченной ответственностью «Про-джект»
Сокращенное наименование предприятия (согласно Уставу)	ООО «Про-джект»
Юридический адрес предприятия (согласно Уставу)	628611. Россия, Тюменская область, Ханты-Мансийский автономный округ - Югра, г. Нижневартовск, ул. Мира дом 58, офис 1007
Почтовый адрес предприятия (согласно Уставу)	628611. Россия, Тюменская область, Ханты-Мансийский автономный округ - Югра, г. Нижневартовск, ул. Мира дом 58, офис 1007
Фактическое местонахождение	628611, Россия, Тюменская область, Ханты-Мансийский автономный округ - Югра, г. Нижневартовск, ул. Мира дом 58, офис 1007
ИНН	8603098061
КПП	860301001
ОКВЭД	860301001
Код по ОКПО	56079508
Банк:	АО БАНК «Ермак»
Расчетный счет	40702810600000001602
Корреспондентский счет	30101810000000000742
БИК	047169742
ОГРН	1028600948628
Телефон, факс	8 - 3466- 433522
Ф.И.О. руководителя предприятия, должность (основание для заключения договора: устав, доверенность, Положение)	Ермошкина Надежда Николаевна –директор (главный инженер проекта) ООО «Про-джект», действующая на основании Устава предприятия
Электронный адрес	e nn@bk.ru

1.3. Свидетельство о допуске специализированной организации

Квалификация организации на право проведения обследования и оценки технического состояния несущих конструкций зданий и сооружений подтверждена Выпиской из реестра членов СРО АС «Объединение изыскателей «Альянс» от 15 марта 2023г. №№И-036-008603098061-1758

1.4. Сведения о специалистах

Директор-главный инженер проекта ООО «Про-джект» – Н.Н. Ермошкина:

- диплом инженера-строителя по специальности «Промышленное и гражданское строительство», «Тюменская Государственная архитектурно-строительная академия», 1988 год;
- удостоверение на «Работы по обследованию строительных конструкций зданий и сооружений» № 13493 АБВ от 12.08.2019 г.

2. Объект обследования

Объект обследования: здание детского сада №9 «Малахитовая шкатулка» расположенное по адресу: город Нижневартовск, ул. Северная, д.66а.

Срок проведения натурного обследования – август 2023г.

3. Данные о заказчике

Наименование организации Юридическое лицо	МАДОУ города Нижневартовска ДС №9 «Малахитовая шкатулка»
Почтовый адрес:	ХМАО-Югра, город Нижневартовск, ул. Северная, д.66а
ИНН/КПП	8603092221/860301001
БИК	007162163
Телефон/факс	8 (3466) 26-55-29

4. Цель обследования

Цель обследования:

Определение возможности обустройства входной группы и эвакуационного выхода для доступности МГН в здание детского сада.

5. Содержание обследования

Содержание обследования согласно СП 13-102-2003:

- изучение проектной, конструкторской и эксплуатационной документации на здание детского сада;
- натурное обследование входной группы и эвакуационного выхода для определения возможности доступа МГН в здание детского сада:
- разработка мероприятий и проектного решения для доступа МГН;
- определение видов и объемов работ необходимых для выполнения мероприятий с видами работ;
- оценка стоимости работ:
- составление заключения по результатам обследования входной группы и эвакуационного выхода для доступа МГН в здание детского сада.

6. СВЕДЕНИЯ О РАССМОТРЕННЫХ В ПРОЦЕССЕ ОБСЛЕДОВАНИЯ ДОКУМЕНТАХ

Таблица 1

Сведения о предоставленных документах

№ п/п	Наименование документа	Шифр (номер, код, дата) документа	Примечание
1	Технический паспорт составлен МУП «Бюро технической инвентаризации» г. Нижневартовск	по состоянию на 22.04.2013г.	

Проектная, конструкторская, исполнительная и эксплуатационная документация на объект обследования отсутствует.

Использование Объекта – по назначению (дошкольное образовательное учреждение).

7. КРАТКАЯ ХАРАКТЕРИСТИКА И НАЗНАЧЕНИЕ ОБЪЕКТА ОБСЛЕДОВАНИЯ

7.1. Общие сведения

Таблица 2

1 Общие сведения	
Год ввода в эксплуатацию (завершения строительства)	1993г.
Размеры здания в плане	67.17х19м
Площадь здания	3809.5 м^2
Строительный объём здания	12894 м^3
Высота этажа	3,0
2 Внутренняя среда	
Освещение	комбинированное (естественное и электрическое) от городских сетей
Отопление	от городской централизованной сети
Вентиляция	естественная
Водопровод (холодная и горячая вода)	от городской централизованной сети
Канализация	в городскую централизованную сеть

7.2. Назначение объекта обследования

Дошкольное образовательное учреждение на 210 человек.

7.3. Краткая характеристика объекта обследования

Здание МАДОУ ДС №9 «Малахитовая шкатулка» построено и введено в эксплуатацию в 1993г.

Степень огнестойкости здания –I.

Уровень ответственности –II

Класс по функциональной пожарной опасности Ф1.1.

Обследуемое здание трехэтажное с техническим подпольем, без чердака.

Высота этажа 3,0 м. Высота здания – 9.75 м.

Конструктивная схема здания каркасная, с продольными несущими стенами. Каркас здания состоит из кирпичных колонн по внутренним двум осям, на которые опираются ж/бетонные балки. По балкам смонтированы междуэтажные перекрытия и покрытие здания из сборных железобетонных многопустотных плит. Наружные несущие стены- кирпичные из силикатного кирпича толщиной 840 мм. Внутренние стены - кирпичные, перегородки кирпичные.

Кровля мягкая плоская с покрытием рубероидом.

Исходные данные для проектирования:
- Климатический район - 1, подрайон - Д.
- Расчетная температура наружного воздуха (минус) -43 С.
- Расчетная снеговая нагрузка для
V снегового района России по СП 20.13330.2011 - 320 кг./кв.м.

- Нормативное значение ветровой нагрузки для I ветрового района России по СП 20.13330.2011 -30 кг. /кв.м.
- Степень огнестойкости здания - II по СП 2.13130.2012
- Класс функциональной пожарной опасности - Ф1.1
- Класс конструктивной опасности - С0
- Уровень ответственности сооружения - II

8. РЕЗУЛЬТАТЫ ОБСЛЕДОВАНИЯ

Главного входа в здание для определения возможности доступности МГН.

8.1 Возможно ли выполнить доступ на входную площадку для инвалидов группы мобильности М4 – передвигающиеся на креслах-колясках?

В здание детского сада существуют переносные накладные проступи, которые позволяют инвалиду-колясочнику подняться на входную площадку. На ограждение территории возле входной калитки детского сада имеется кнопка вызова персонала детского сада для сопровождения к зданию.
Вывод: Доступ на входную площадку есть.

Фото №1. Главный вход в здание детского сада с накладными проступями

8.2. Возможен ли проезд инвалида колясочника через дверной проем в наружной стене?
Согласно обмерочного плана (графическая часть - лист 1) в наружной стене здания детского сада расположена входная дверь шириной 1.2м, что соответствует п.6.2.21 СП 59.13330.2020 - Минимальная ширина эвакуационных выходов (дверей) из помещений следует принимать не менее 1,2 м.

Размеры тамбура составляет 1600х2100мм, что соответствует п.6.2.1. СП 59.13330.2020 - минимальное пространство для разворота на кресле-коляске – диаметром 1.4м.
Между тамбуром и площадкой перед лестничным маршем существует проем, который имеет дверную коробку с порогом. Для доступа инвалида колясочника следует демонтировать дверную коробку с порогом, чтобы проем соответствовал требованию п.6.2.4 СП 59.13330.2020 - дверные проемы не должны иметь порогов и перепадов высот пола. При необходимости устройства порогов их высота или перепад высот не должны превышать 0,014 м.
Вывод: Устройство доступа на первый этаж здания через дверной проем для инвалида колясочника возможен.

Фото №2. Проем с дверной коробкой

8.3. Возможен ли осуществить доступ на первый этаж для инвалида колясочника?
На первый этаж здания ведет лестница шириной 2100мм, все ступени одинаковые по форме, что соответствует п.5.1.12 СП 59.13330.2020 - все ступени лестниц в пределах одного марша должны быть одинаковыми по форме в плане, по размерам ширины проступи и высоты подъема ступеней.
Вывод: доступ на 1-й этаж инвалиду-колясочнику возможен при помощи ступенькохода или накладных проступей с сопровождением персонала.

9. МЕРОПРИЯТИЯ И ОЦЕНКА СТОИМОСТИ РАБОТ ПО ВЫПОЛНЕНИЮ ДОСТУПНОСТИ МГН В ЗДАНИЕ ДЕТСКОГО САДА.

Для расчета стоимости строительно-монтажных работ:
- демонтаж дверной коробки с порогом между тамбуром и площадкой перед лестницей;
-приобретение ступенькохода или накладных проступей (при необходимости).
Для составления сметы необходимо разработать рабочую документацию, запросить коммерческие предложения от производителей на оборудование, чтобы рассчитать затраты.

Ориентировочная стоимость работ (согласно аналогичным проектам выполненных ранее) составит –500 тысяч. руб.

10. ЗАКЛЮЧЕНИЕ ПО РЕЗУЛЬТАТАМ ОБСЛЕДОВАНИЯ

Заключение: Доступ для МГН в здание детского сада №9 «Малахитовая шкатулка» – возможен при выполнении мероприятий, описанных в разделе 9.

ПРИЛОЖЕНИЕ А. ВЫПИСКА ИЗ РЕЕСТРА ЧЛЕНОВ САМОРЕГУЛИРУЕМОЙ ОРГАНИЗАЦИИ

НОПРИЗ

АССОЦИАЦИЯ САМОРЕГУЛИРУЕМЫХ ОРГАНИЗАЦИЙ ОБЩЕРОССИЙСКАЯ НЕГОСУДАРСТВЕННАЯ НЕКОММЕРЧЕСКАЯ ОРГАНИЗАЦИЯ – ОБЩЕРОССИЙСКОЕ МЕЖОТРАСЛЕВОЕ ОБЪЕДИНЕНИЕ РАБОТОДАТЕЛЕЙ «НАЦИОНАЛЬНОЕ ОБЪЕДИНЕНИЕ САМОРЕГУЛИРУЕМЫХ ОРГАНИЗАЦИЙ, ОСНОВАННЫХ НА ЧЛЕНСТВЕ ЛИЦ, ВЫПОЛНЯЮЩИХ ИНЖЕНЕРНЫЕ ИЗЫСКАНИЯ, И САМОРЕГУЛИРУЕМЫХ ОРГАНИЗАЦИЙ, ОСНОВАННЫХ НА ЧЛЕНСТВЕ ЛИЦ, ОСУЩЕСТВЛЯЮЩИХ ПОДГОТОВКУ ПРОЕКТНОЙ ДОКУМЕНТАЦИИ»

8603098061-20230315-1242 (регистрационный номер выписки)

15.03.2023 (дата формирования выписки)

ВЫПИСКА
из единого реестра сведений о членах саморегулируемых организаций в области инженерных изысканий и в области архитектурно-строительного проектирования и их обязательствах

Настоящая выписка содержит сведения о юридическом лице (индивидуальном предпринимателе), выполняющем инженерные изыскания:

Общество с ограниченной ответственностью "Про-джект"
(полное наименование юридического лица/ФИО индивидуального предпринимателя)

1028600948628
(основной государственный регистрационный номер)

1. Сведения о члене саморегулируемой организации:		
1.1	Идентификационный номер налогоплательщика	8603098061
1.2	Полное наименование юридического лица (Фамилия Имя Отчество индивидуального предпринимателя)	Общество с ограниченной ответственностью "Про-джект"
1.3	Сокращенное наименование юридического лица	ООО "Про-джект"
1.4	Адрес юридического лица Место фактического осуществления деятельности (для индивидуального предпринимателя)	628611, Россия, Ханты-Мансийский автономный округ - Югра, г. Нижневартовск, ул. Мира, 58, оф.1007
1.5	Является членом саморегулируемой организации	Ассоциация "Объединение изыскателей "Альянс" (СРО-И-036-18122012)
1.6	Регистрационный номер члена саморегулируемой организации	И-036-008603098061-1758
1.7	Дата вступления в силу решения о приеме в члены саморегулируемой организации	28.01.2022
1.8	Дата и номер решения об исключении из членов саморегулируемой организации, основания исключения	

2. Сведения о наличии у члена саморегулируемой организации права выполнять инженерные изыскания:		
2.1 в отношении объектов капитального строительства (кроме особо опасных, технически сложных и уникальных объектов, объектов использования атомной энергии) (дата возникновения/изменения права)	2.2 в отношении особо опасных, технически сложных и уникальных объектов капитального строительства (кроме объектов использования атомной энергии) (дата возникновения/изменения права)	2.3 в отношении объектов использования атомной энергии (дата возникновения/изменения права)
Да, 28.01.2022	Нет	Нет

1

3. Компенсационный фонд возмещения вреда		
3.1	Уровень ответственности члена саморегулируемой организации по обязательствам по договору подряда на выполнение инженерных изысканий, в соответствии с которым указанным членом внесен взнос в компенсационный фонд возмещения вреда	**Первый уровень ответственности (не превышает двадцать пять миллионов рублей)**
3.2	Сведения о приостановлении права выполнять инженерные изыскания объектов капитального строительства	
4. Компенсационный фонд обеспечения договорных обязательств		
4.1	Дата, с которой член саморегулируемой организации имеет право выполнять инженерные изыскания по договорам подряда, заключаемым с использованием конкурентных способов заключения договоров, в соответствии с которым указанным членом внесен взнос в компенсационный фонд обеспечения договорных обязательств	
4.2	Уровень ответственности члена саморегулируемой организации по обязательствам по договорам подряда на выполнение инженерных изысканий, заключаемым с использованием конкурентных способов заключения договоров, в соответствии с которым указанным членом внесен взнос в компенсационный фонд обеспечения договорных обязательств	**Нет**
4.3	Дата уплаты дополнительного взноса	**Нет**
4.4	Сведения о приостановлении права выполнять инженерные изыскания по договорам подряда, заключаемым с использованием конкурентных способов заключения договоров	
5. Фактический совокупный размер обязательств		
5.1	Фактический совокупный размер обязательств по договорам подряда на выполнение инженерных изысканий, заключаемым с использованием конкурентных способов заключения договоров на дату выдачи выписки	**Нет**

Руководитель аппарата **А.О. Кожуховский**

НОПРИЗ

документ подписан усиленной квалифицированной электронной подписью

выдан: «Национальное объединение изыскателей и проектировщиков»

сертификат: [illegible]

действителен: с 22.11.2022 по 22.11.2023

Взам. инв. №	Подпись и дата	Инв. № подл.

Изм.	Кол.уч	Лист	№ док.	Подпись	Дата	444-2023-07-ТЗ	Лист 13

ПРИЛОЖЕНИЕ Б. КОПИЯ УДОСТОВЕРЕНИЯ

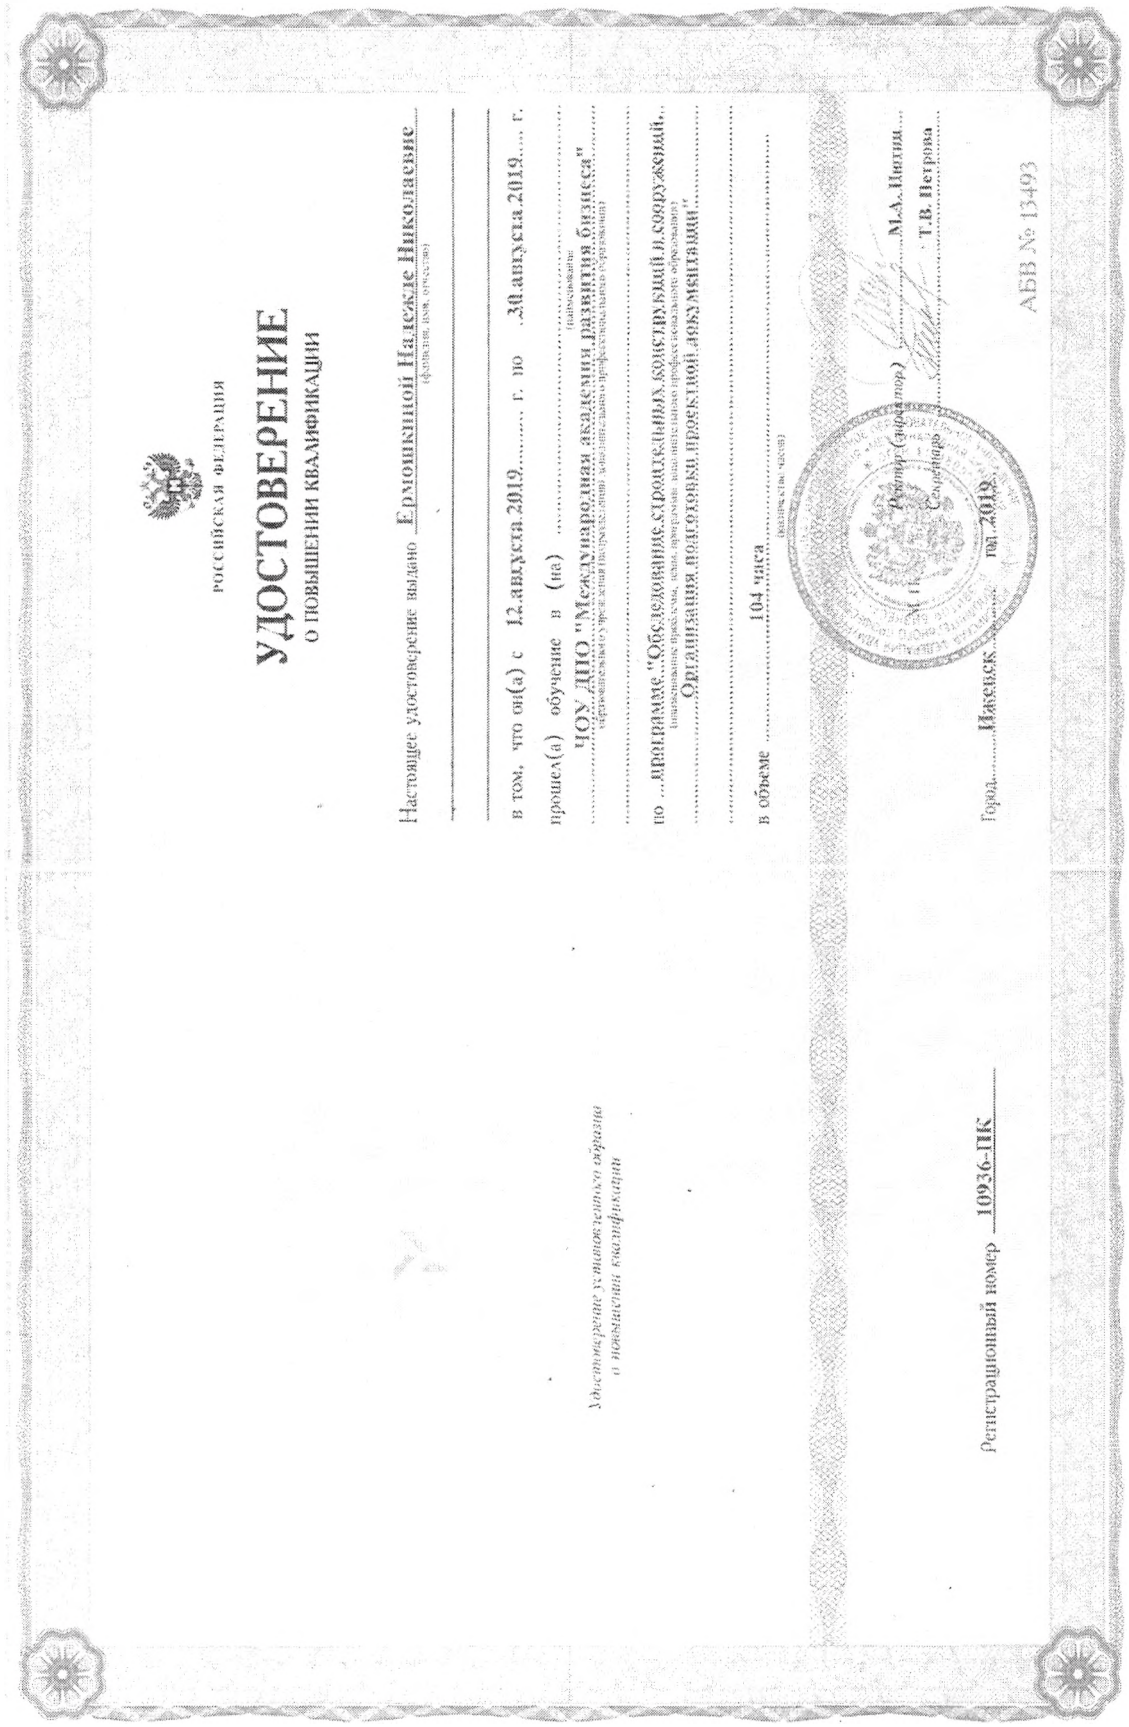

РОССИЙСКАЯ ФЕДЕРАЦИЯ

УДОСТОВЕРЕНИЕ

О ПОВЫШЕНИИ КВАЛИФИКАЦИИ

Настоящее удостоверение выдано Ермошкиной Надежде Николаевне
(фамилия, имя, отчество)

в том, что он(а) с 12 августа 2019 г. по 30 августа 2019 г.

прошел(а) обучение в (на) ...
(наименование)

ЧОУ ДПО "Международная академия развития бизнеса"
(образовательного учреждения (подразделения) дополнительного профессионального образования)

по программе "Обследование строительных конструкций и сооружений. Организация подготовки проектной документации"
(наименование проблемы, темы, программы дополнительного профессионального образования)

в объеме 104 часа
(количество часов)

Удостоверение установленного образца о повышении квалификации

Ректор (директор) М.А. Ипатин

М.П.

Секретарь Т.В. Петрова

Регистрационный номер 10936-ПК

Город Ижевск год 2019

АБВ № 13493

Инв. № подл.	Подпись и дата	Взам. инв. №

Изм.	Кол.уч	Лист	№ док.	Подпись	Дата

ПРИЛОЖЕНИЕ В. ПЕРЕЧЕНЬ ПРИБОРОВ И ОБОРУДОВАНИЯ

Перечень оборудования и измерительных приборов, используемых при проведении обследования

№ п/п	Наименование	Заводской номер	Назначение
1	Лазерный дальномер (рулетка) Boch	37005	Определение расстояний от 0,3 до 80,0 м
2	Фотоаппарат цифровой «Nikon»		Фотофиксация повреждений элементов конструкций
3	Фонарь		Освещение
4	Рулетка метрическая TL5M ГОСТ 7502- 98.		Определение расстояний до 10,0 м
5	Пирометр Control IR-T1	11W143	Измерение температуры поверхностей оптически непрозрачных предметов

ПРИЛОЖЕНИЕ Г. Список нормативной, технической и методической документации, используемой в процессе обследования

№ п/п	Обозначение	Наименование документа	Статус документа
1	СП 13-102-2003	Правила обследования несущих строительных конструкций зданий и сооружений	Принят и введён в действие постановлением Госстроя России от 21.08.2003 г. № 153
2	РД 03-606-03	Инструкция по визуальному и измерительному контролю	Утверждён постановлением Госгортехнадзора от 11.06.2003 г. № 92. Введён в действие приказом Госгортехнадзора от 17.07.2003 г. № 156
5	ГОСТ 31937-2011	Здания и сооружения. Правила обследования и мониторинга технического состояния	ПРИНЯТ Межгосударственной научно-технической комиссией по стандартизации, техническому нормированию и сертификации в строительстве (протокол № 39 от 08.12.2011 г.)
4	ГОСТ 8.736-2011	Государственная система обеспечения единства измерений. Измерения прямые многократные. Методы обработки результатов измерений. Основные положения	Утверждён и введен в действие Приказом Федерального агентства по техническому регулированию и метрологии от 13 декабря 2011 г. № 1045-ст
5	СП 70.13330.2012	Несущие и ограждающие конструкции	Утверждён Приказом Федерального агентства по строительству и жилищно-коммунальному хозяйству (Госстрой) от 25 декабря 2012 г. № 109/ГС, введен в действие с 1 июля 2013 г.
6	СП 131.13330.2012	Строительная климатология	Утверждён Постановлением Госстроя России от 11.06.1999 г. № 45 Введён в действие 01.01.2000 г.
7	ФЗ № 384	Технический регламент о безопасности зданий и сооружений	Принят Государственной Думой 23 декабря 2009 года
8	Пособие по обследованию строительных конструкций зданий. -М: «ЦНИИПРОМЗДАНИЙ», 2004		Справочная литература. Документ носит рекомендательный характер
9	ГОСТ 30494-2011		Здания жилые и общественные. Параметры микроклимата в помещениях

2. Графическая часть

ОБМЕРОЧНЫЙ ПЛАН 1 ЭТАЖА (ФРАГМЕНТ)

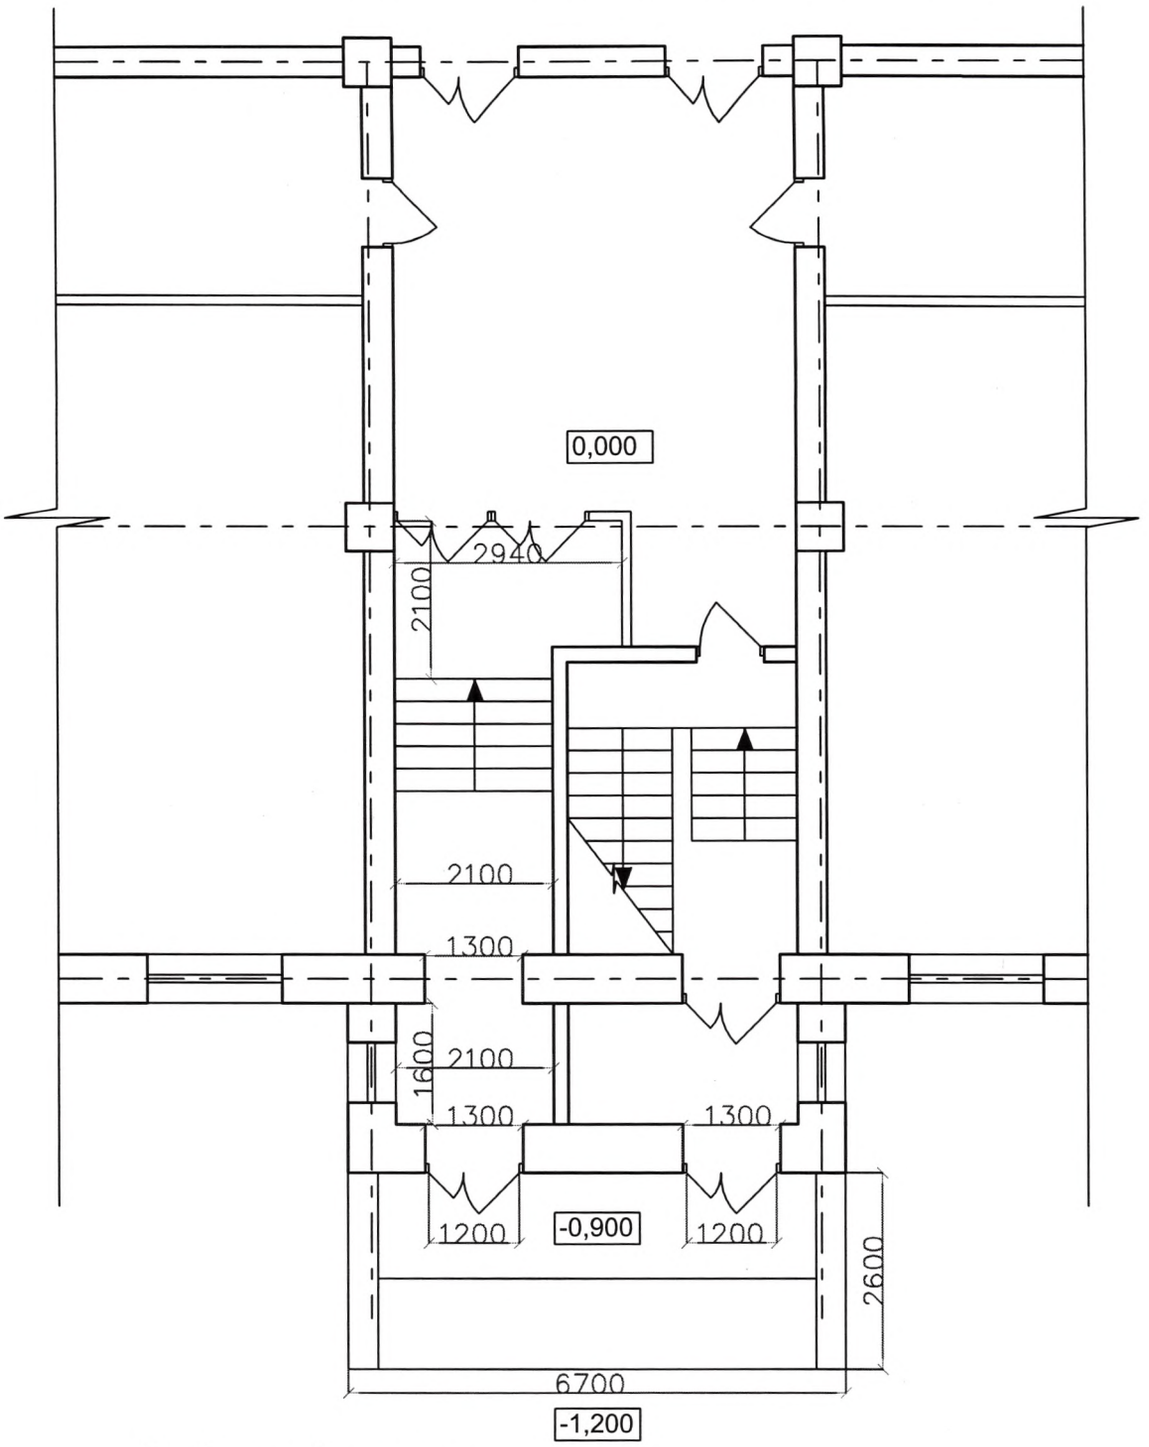

Условные обозначения

— Существующие стены;

— Существующие перегородки;

Изм.	Кол.уч.	Лист	N док.	Подп.	Дата
Разработ.		Мишарина			08.23
Рук. груп.		Колосова			08.23
Н. контр.		Логин			08.23
ГИП		Ермошкина			08.23

444–2023–07–ОДИ

Мероприятия по обеспечению доступа инвалидов в здание детского сада №9 "Малахитовая шкатулка", по адресу: ХМАО–Югра, г. Нижневартовск, ул. Северная, д.66а

Мероприятия по обеспечению доступа инвалидов	Стадия	Лист	Листов
	П	1	1
Обмерочный план 1 этажа (фрагмент)	ООО "Про–джект" г. Нижневартовск		

Взам.инв.N

Подпись и дата

Инв.N подл.